



COMUNE DI SANTO STEFANO DI ROGLIANO PROV. DI COSENZA	
PROGETTO PER I LAVORI DI RESTAURO E CONSOLIDAMENTO DELLA FACCIATA IN PIETRA CALCARENITICA DEL SANTUARIO DI SANTA LIBERATA V.M.	
	TAVOLA N° 16 A
ELEMENTI STRUTTURALI DI COPERTURA (TIMPANO)	
I TECNICI 	IL COMMITTENTE AMMINISTRAZIONE COMUNALE DI SANTO STEFANO DI ROGLIANO
IL RESPONSABILE DEL PROCEDIMENTO ING. GUERINO VIZZA	DATA 30/04/2021


Sezione degli elementi di copertura scala 1:20

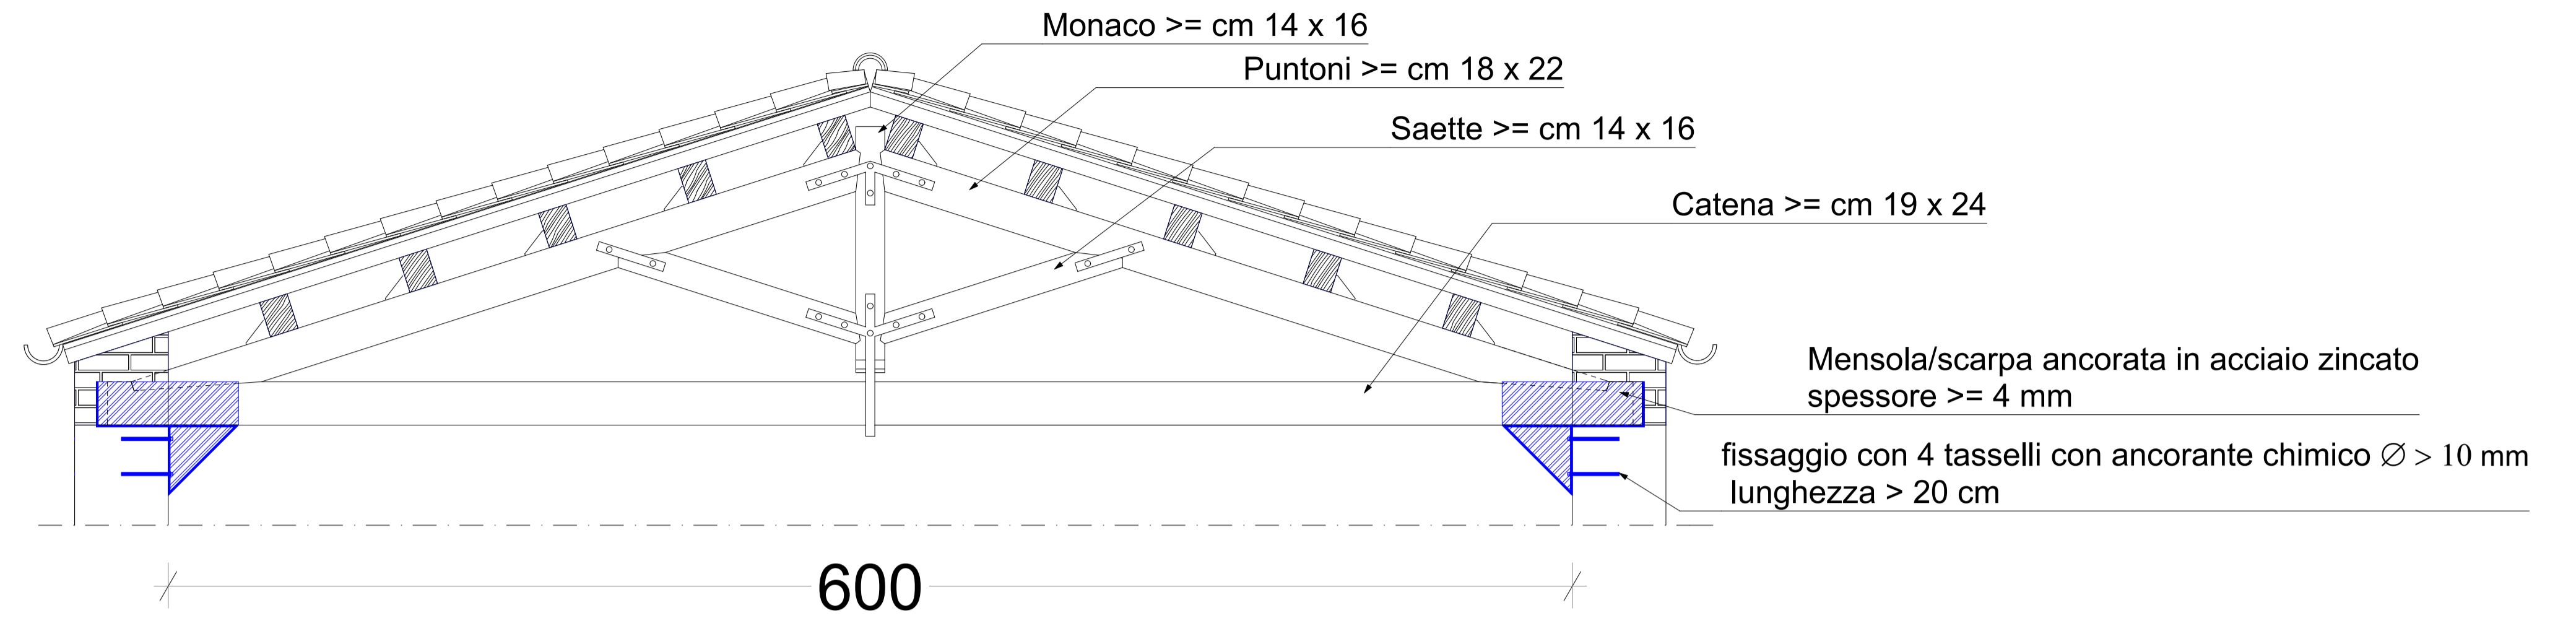

Ingrandimento zona piastra a mensola scala 1:5

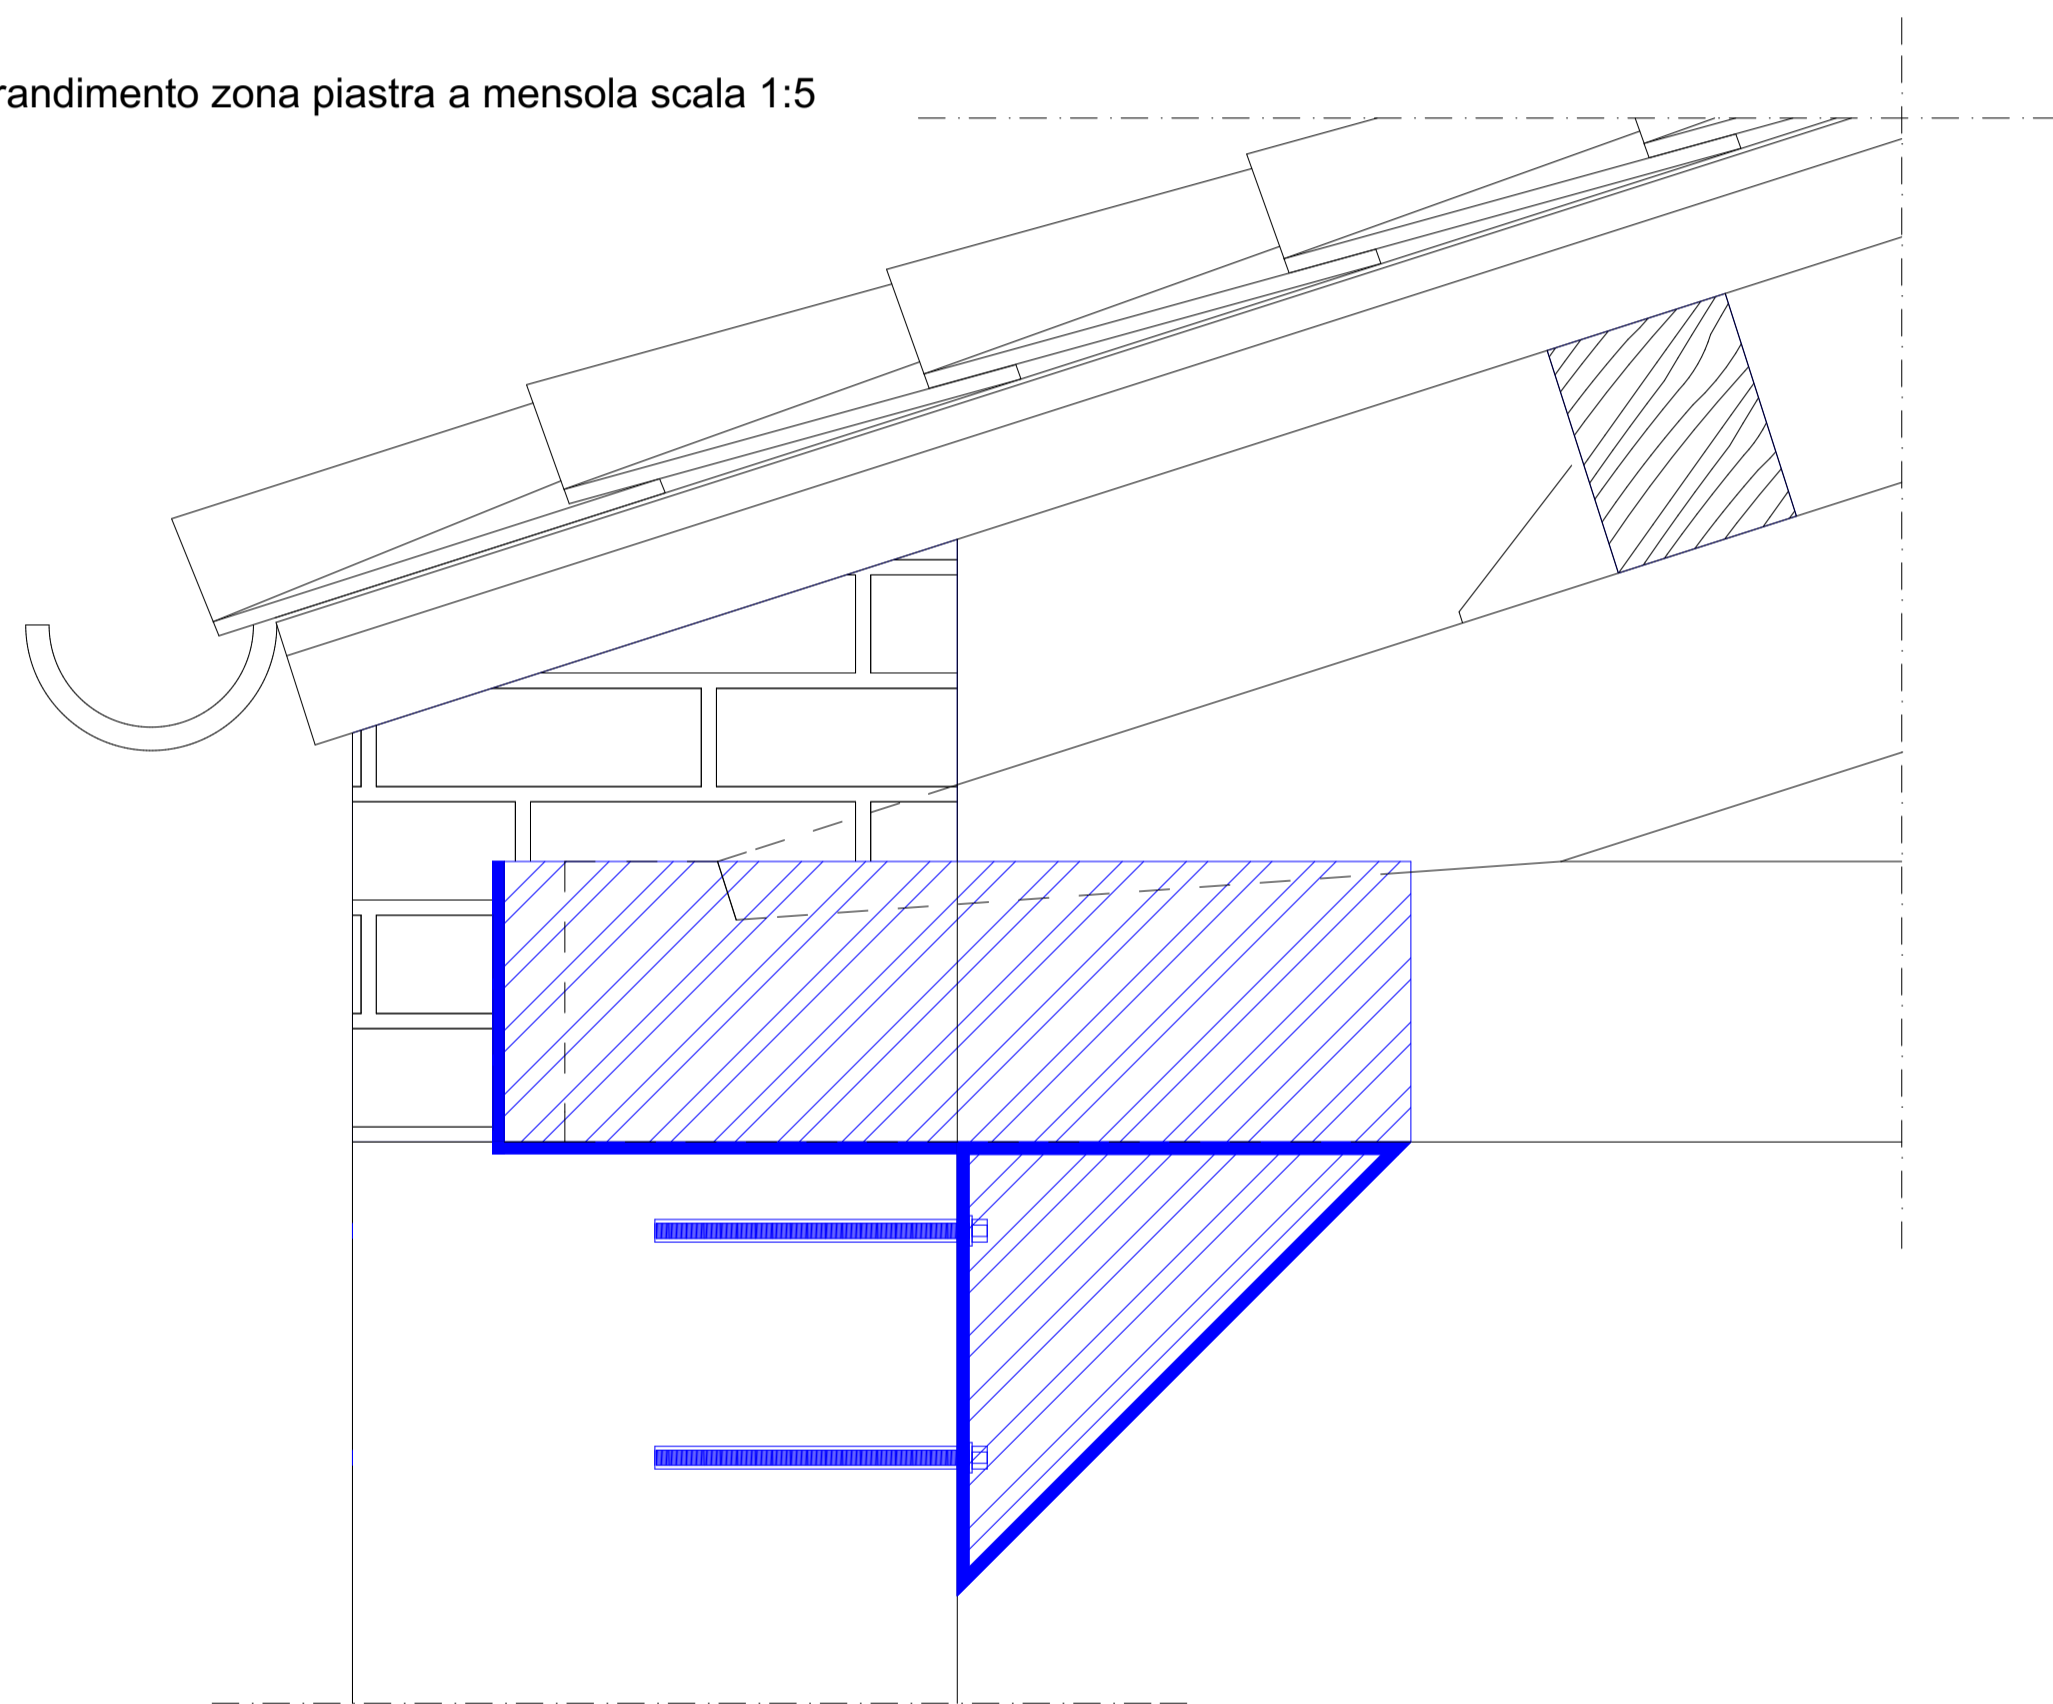

Pianta elementi di copertura scala 1:50

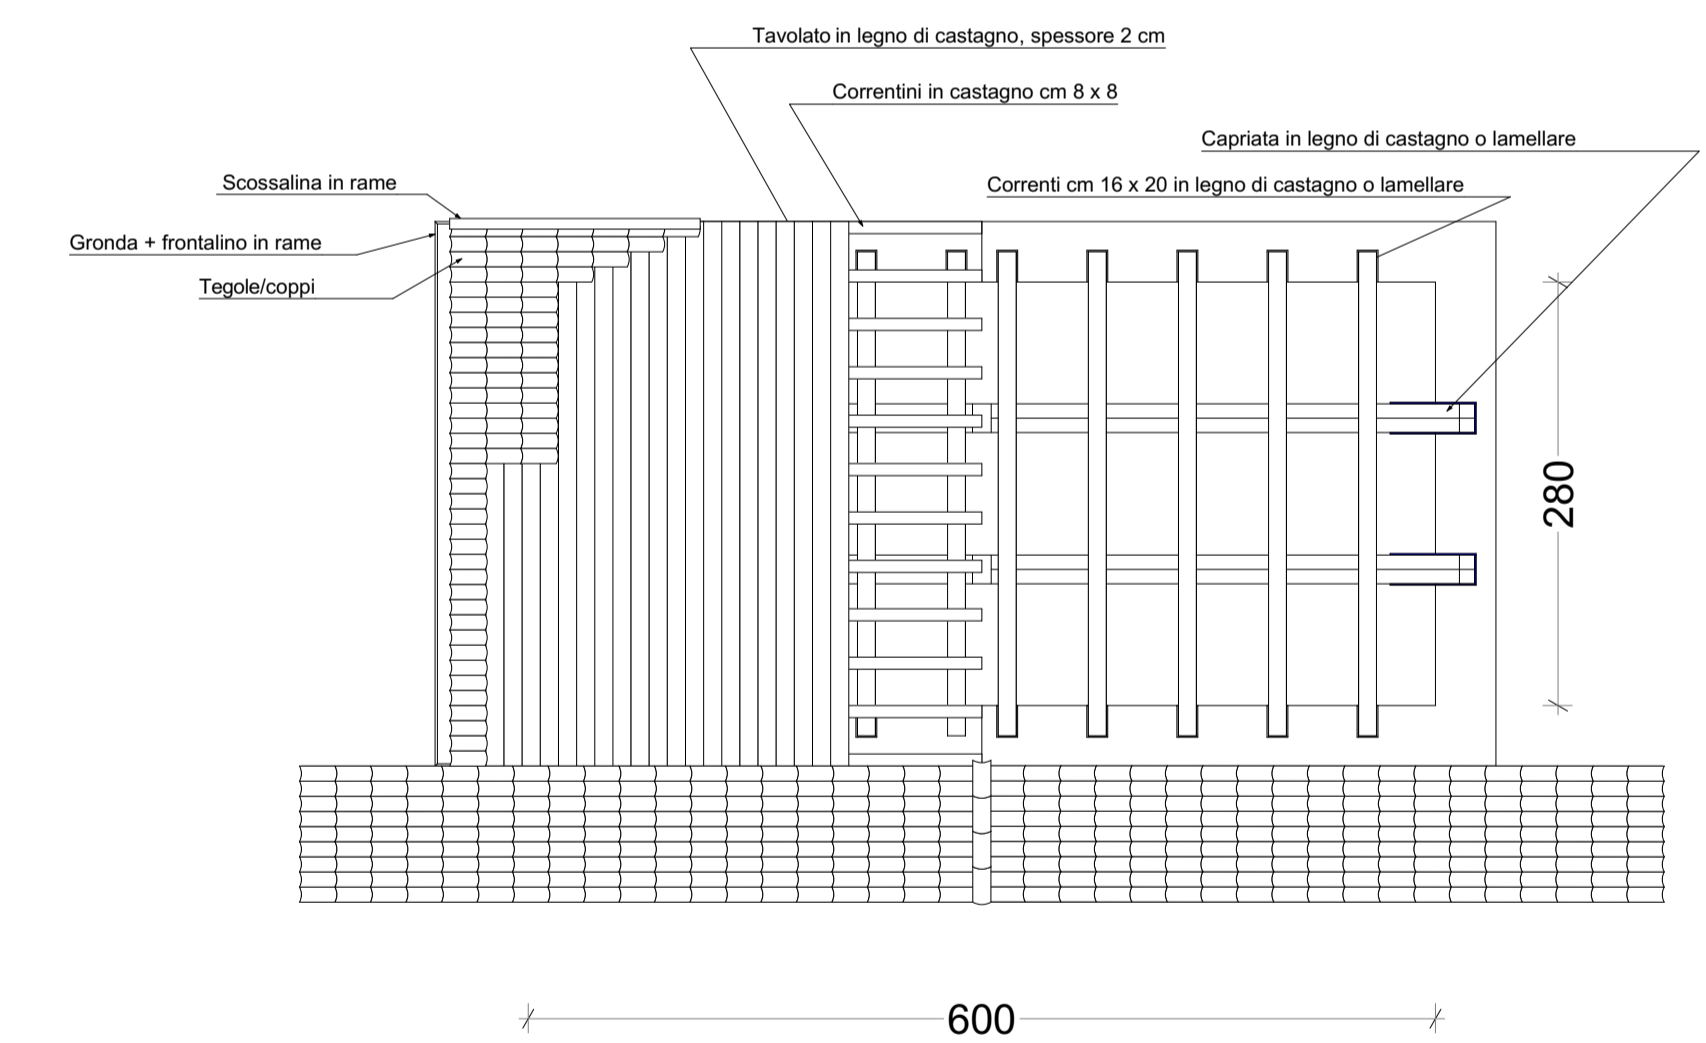

3D elemento piastra a mensola scala 1:5

