




<p>COMUNE DI SANTO STEFANO DI ROGLIANO PROV. DI COSENZA</p>	
<p>PROGETTO PER I LAVORI DI RESTAURO E CONSOLIDAMENTO DELLA FACCIATA IN PIETRA CALCARENITICA DEL SANTUARIO DI SANTA LIBERATA V.M.</p>	
	<p>TAVOLA N° 16 C</p>
<p><b>CELLA CAMPANARIA</b></p>	
<p><b>I TECNICI</b></p> 	<p><b>IL COMMITTENTE</b> <b>AMMINISTRAZIONE COMUNALE DI SANTO STEFANO DI ROGLIANO</b></p> <p><b>IL RESPONSABILE DEL PROCEDIMENTO</b></p> <p style="text-align: center;">ING. GUERINO VIZZA</p> <p><b>DATA</b> <b>30/04/2021</b></p>

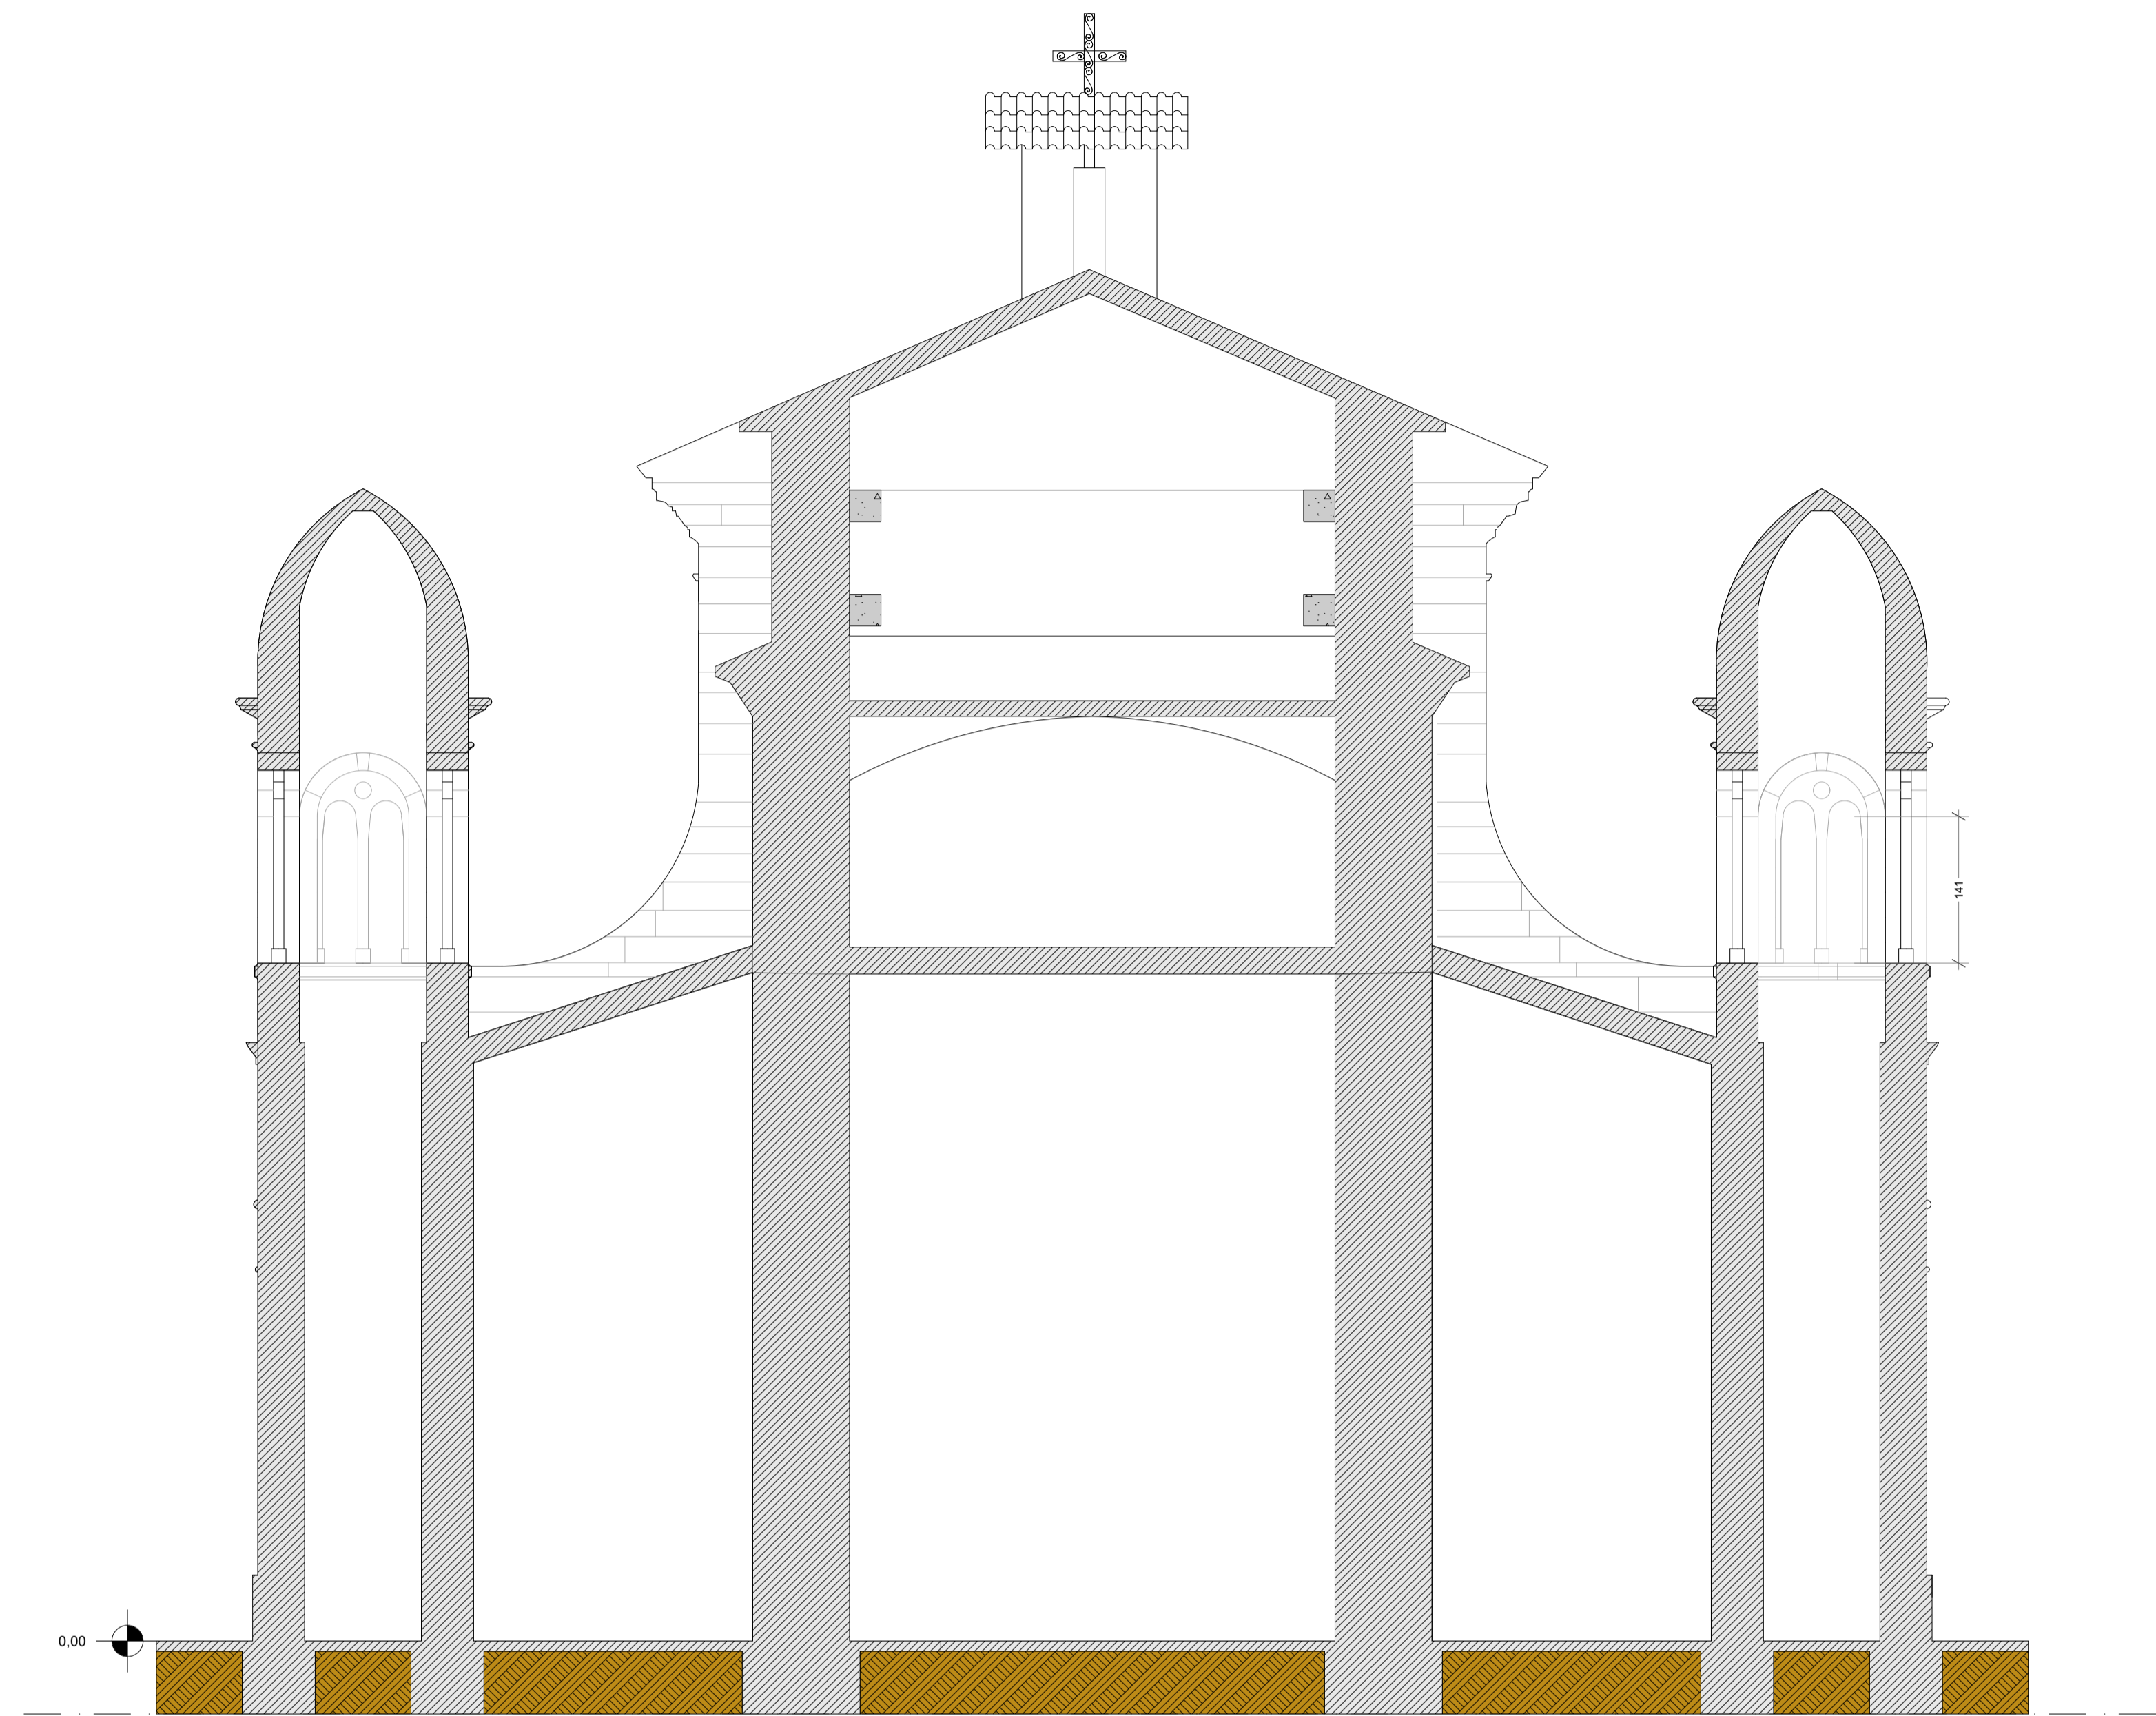


Prospetto Nord  
Campanile, stato  
attuale cella  
campanaria 1:50

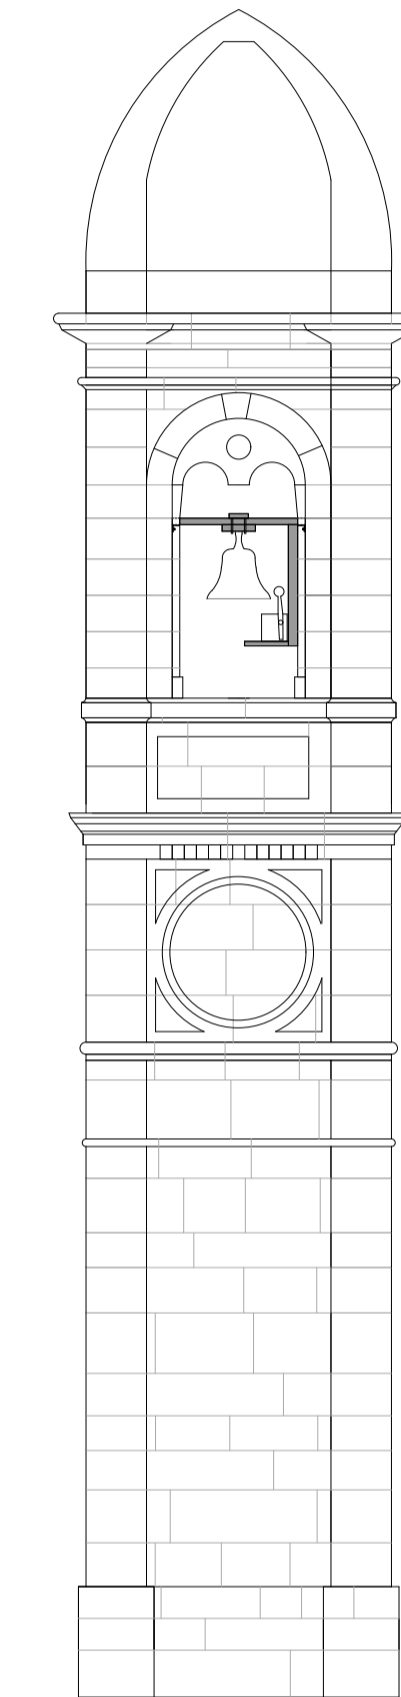

Prospetto Nord  
Campanile, stato  
futuro cella  
campanaria 1:50

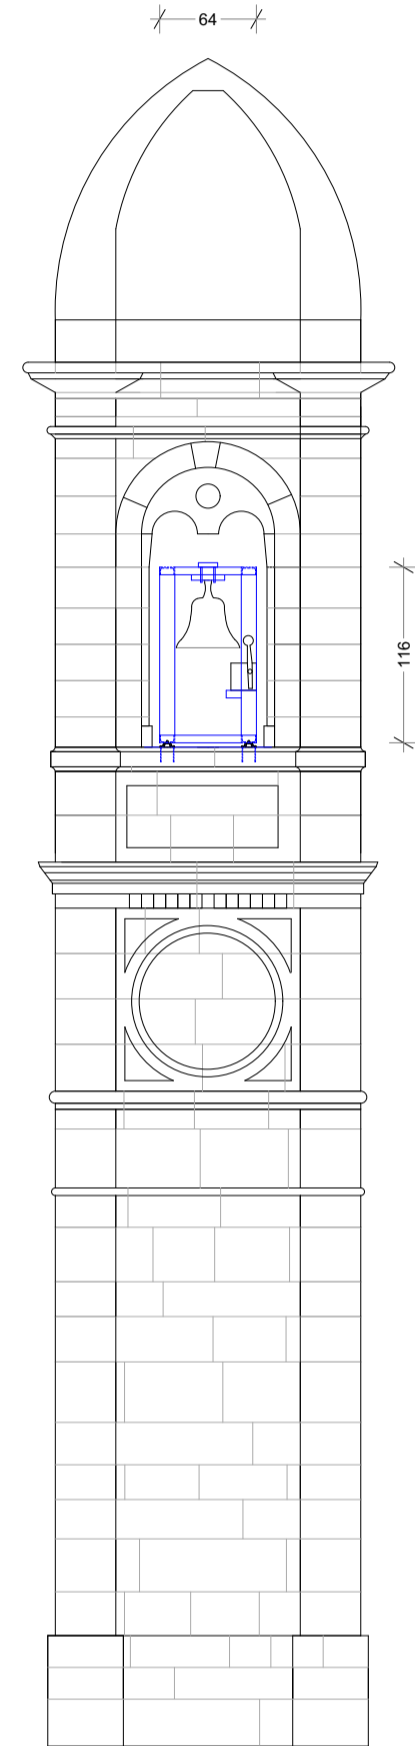

Pianta campanile  
con nuova struttura  
cella campanaria  
1:20

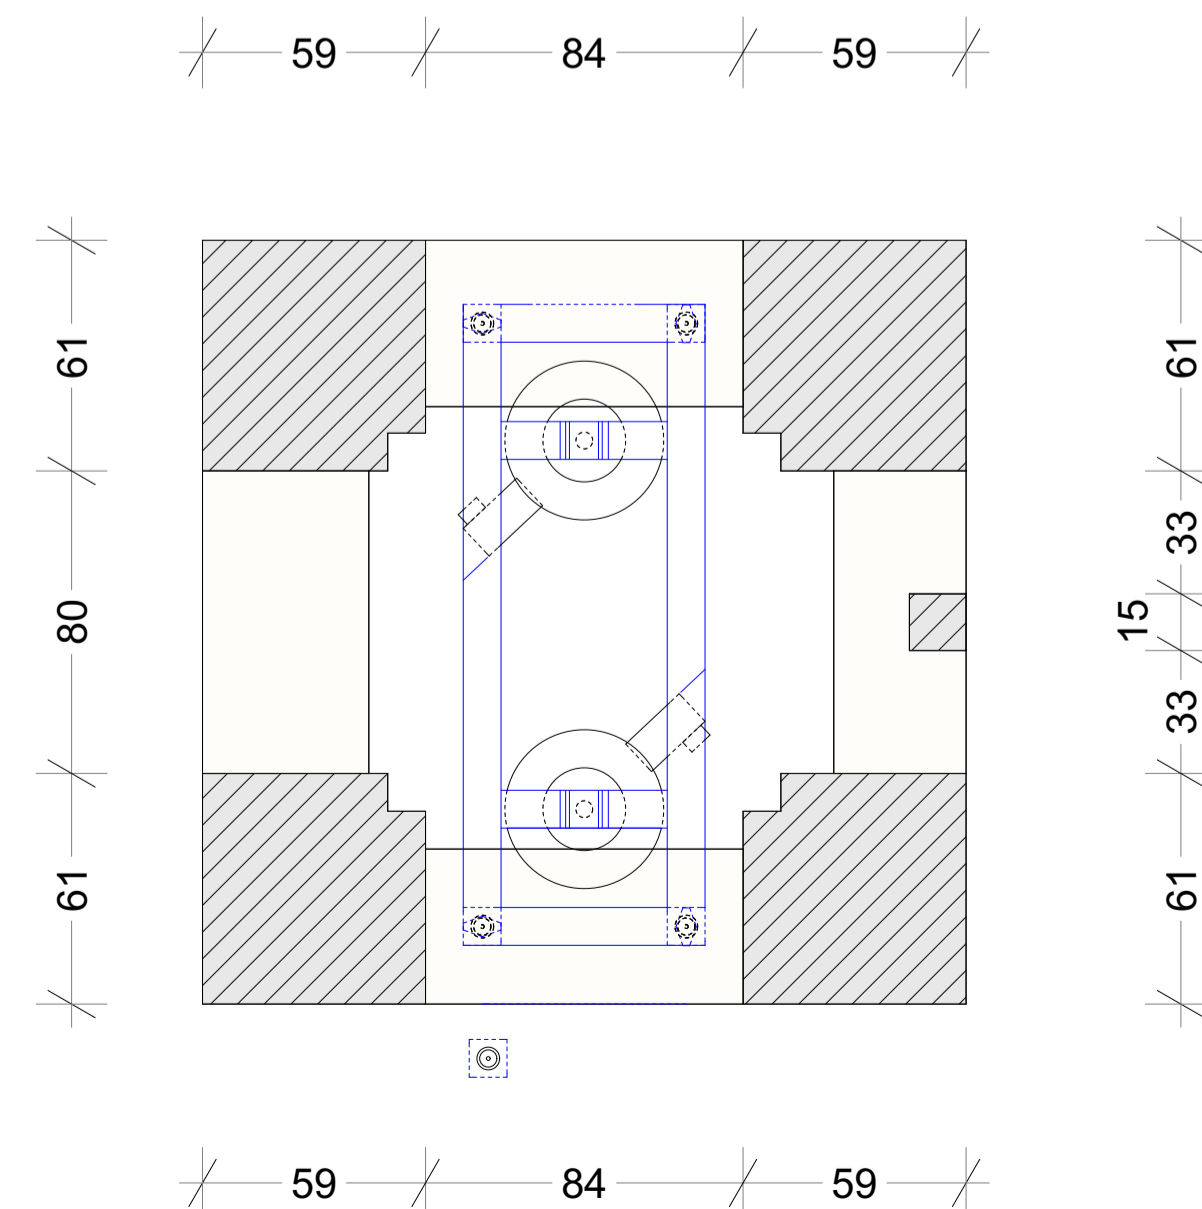

Prospetti e pianta  
nuova struttura  
cella campanaria  
1:20

